


# PISO E

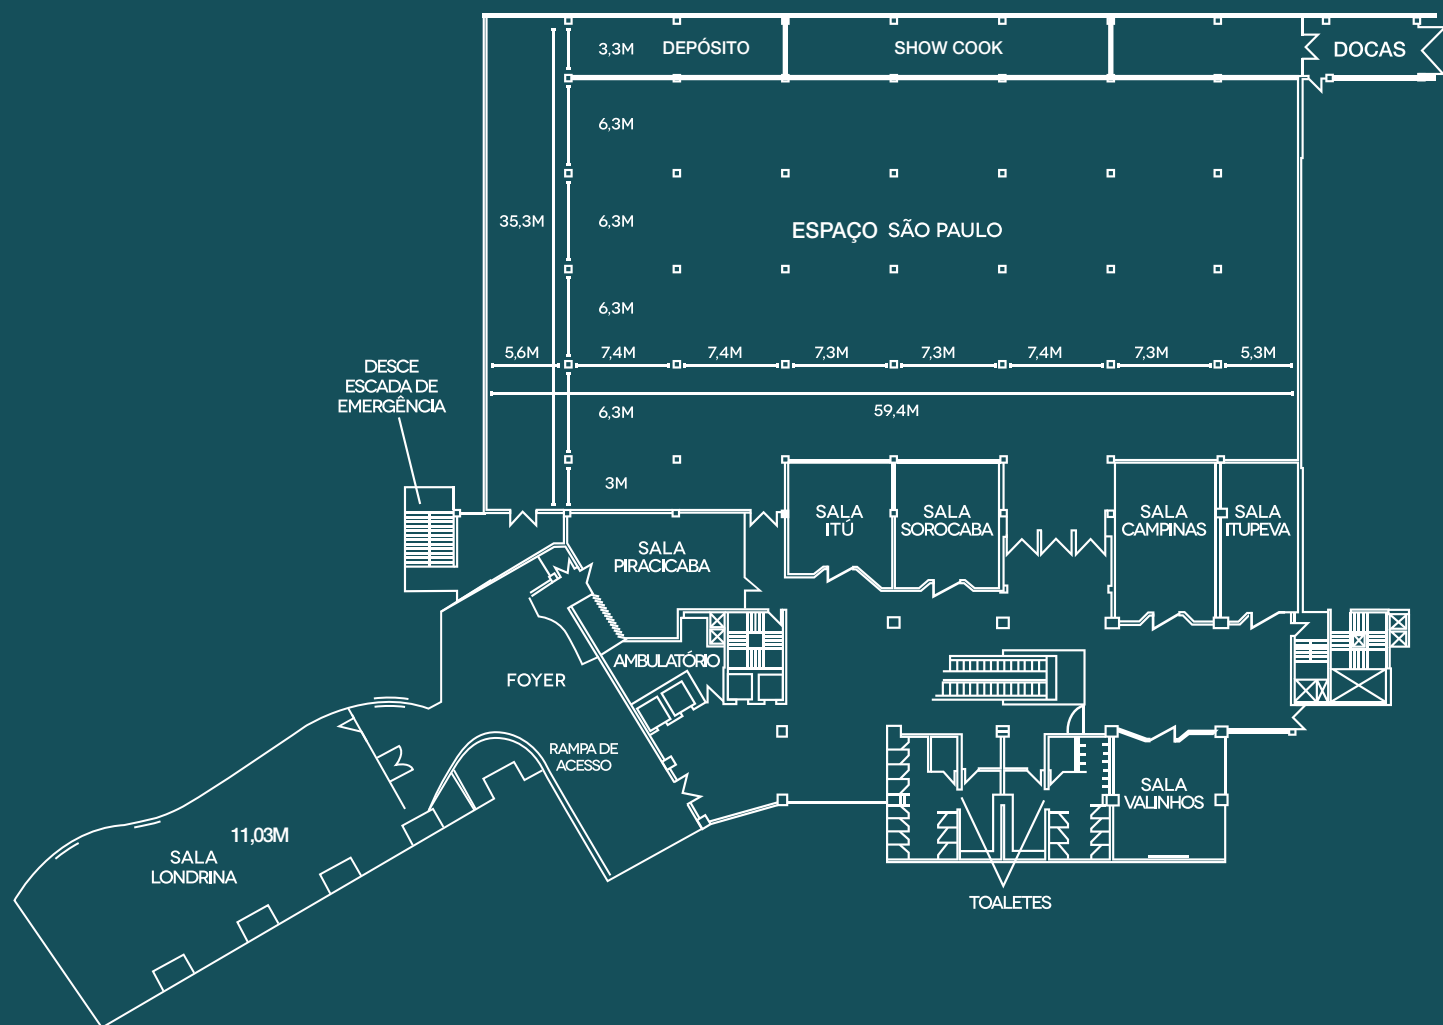

## MEDIDAS E CAPACIDADES DO CENTRO DE CONVENÇÕES DO PISO E

Salas / Auditórios	Auditório	Espinha de peixe	"U"	Banquete (10 P.)	Coquetel	Comp. (m)	Larg. (m)	Pé-direito (m)	Área (m²)
<b>PISO E</b>									
Sala Itu	60	32	24	40	100	7,6	7,7	3,2	58,5
Sala Sorocaba	70	40	24	40	110	8,5	7,5	3,2	63,7
Sala Campinas	90	40	32	60	150	10,9	7,3	3,2	79,5
Sala Itupeva	60	40	28	40	110	10,9	5,7	3,2	62,1
Sala Valinhos	70	40	24	40	130	8,6	8	3,3	68,8
Sala Piracicaba	70	40	28	50	100	10	8	2,3	92,1
Sala Londrina	350	250	90	230	400	30,7	9	3,2	360
<b>Espaço São Paulo</b>	-	-	-	<b>860</b>	-	64,4	31,5	3,6	2028

Foyer PISO E

pé-direito de 3,4 m e área de 525 m²